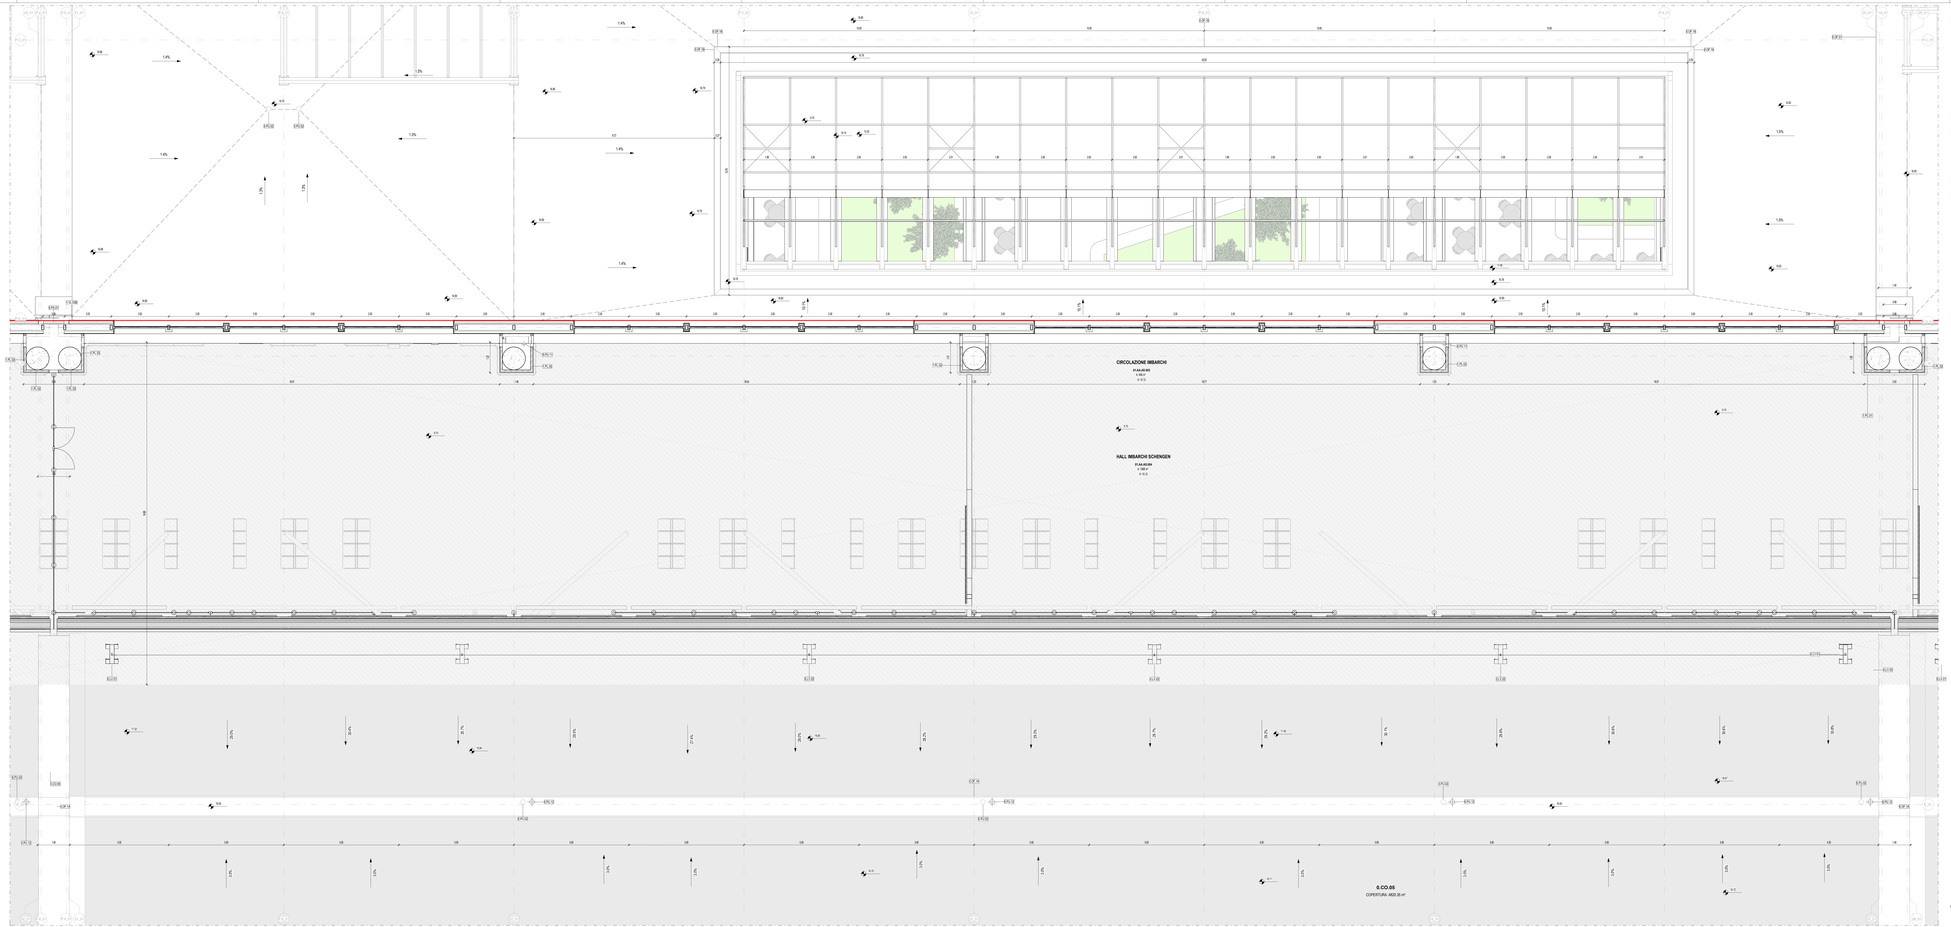

Terminal Partenze - Pianta piano mezzanino
Scala 1 : 50

PARTIZIONI VERTICALI		PARTIZIONI ORIZZONTALI		INFISSI	
WE	MURATURE ESTERNE	**PT**	PAVIMENTI	**PI**	PORTE INTERNE
WI	MURATURE INTERNE	**MS**	MASSETTI	**PE**	PORTE ESTERNE
DI	DIVISORI	**PN**	PAVIMENTI ESTERNI	**FI**	FINESTRE INTERNE/ESTERNE
PA	PANNELLI	**CO**	COPERTURE	**LU**	LUCERNARI
PL	PLACCATURE	**CONTROSOFFITTI**		**FC**	FACCIATE CONTINUE
PV	PARETI VETRATE	**CS**	CONTROSOFFITTI		
RI	RIVESTIMENTI	**VL**	VELETTE		

ALTRI ELEMENTI

RN	RINGHIERE BALAUSTRE CORRIMANI	**AR**	ARREDI	**BR**	FRANGISOLI
PU	PLUVIALI GRONDAIE CANALINE	**SC**	SCALE (FRIMAR)	**SO**	SOGLIE
		OP	OPERE PREFABBRICATE	**OF**	OPERE IN FERRO
SA	SANITARI	**VE**	AIUOLE / ALBERI	**LV**	TATTILIMAPPE

FINITURE

B - Zocolino

B01 - Rivestimento ceramico gardenia effetto legno
B02 - Rivestimento ceramico gardenia effetto legno
B03 - Battiscopa ceramico in pietra gardenia effetto pietra a scaglie nocciola h 100 mm
B04 - Battiscopa ceramico in pietra gardenia effetto cemento a scaglie bianco h 100 mm
B05 - Battiscopa ceramico in pietra gardenia effetto cemento a scaglie nocciola h 100 mm
Rubber - Battiscopa ceramico in pietra gardenia effetto cemento a scaglie nocciola h 100 mm
Rubber - Battiscopa ceramico in pietra gardenia effetto cemento a scaglie nocciola h 100 mm

M - Finitura Verticale

T.F.01 - Rivestimento in lastrame in Kerafloor Brickfill per interni
T.F.02 - Rivestimento in lastrame in Kerafloor Brickfill per interni h 100 cm
T.F.03 - Rivestimento in lastrame in Kerafloor Brickfill per interni
T.M.01 - Rivestimento ceramico in pietra gardenia effetto pietra a scaglie chiara. Dim. 120x60 cm
T.M.02 - Rivestimento ceramico in pietra gardenia effetto pietra a scaglie chiara. Dim. 120x60 cm
Rubber - Rivestimento ceramico in pietra gardenia effetto pietra a scaglie chiara. Dim. 120x60 cm
Rubber - Rivestimento in vetro
Rubber - Rivestimento in vetro

C - Controsoffitti

C01.01 - Soffitto in gypsum
C02.01 - Soffitto in gypsum
C03.01 - Soffitto in gypsum preverniciato
C04.01 - Soffitto in gypsum preverniciato Larghezza 60 mm
C05.01 - Soffitto in gypsum Larghezza 60 mm
C06.01 - Soffitto in gypsum Larghezza 60 mm
C07.01 - Soffitto in gypsum Dim. 600x600 mm

P - Finitura Orizzontale

T.P.01 - Rivestimento ceramico in pietra gardenia effetto pietra a scaglie nocciola - Dim. 120x60 cm
T.P.02 - Rivestimento ceramico in pietra gardenia effetto cemento a scaglie nocciola - Dim. 120x60 cm
T.P.03 - Rivestimento ceramico in pietra gardenia effetto cemento a scaglie chiara - Dim. 120x60 cm
T.P.04 - Rivestimento ceramico in pietra gardenia effetto cemento a scaglie chiara - Dim. 120x60 cm
T.P.05 - Rivestimento ceramico in pietra gardenia effetto cemento a scaglie chiara - Dim. 120x60 cm
T.P.06 - Rivestimento ceramico in pietra gardenia effetto pietra a scaglie chiara - Dim. 120x60 cm
T.P.07 - Rivestimento in vetro
Rubber - Rivestimento in vetro

ARREDI

Tavolo 160 x 1,04 x 0,7	Tavolo 160 x 1,04 x 0,7	Poltrona 1,00 x 0,80 x 0,8	Lettino 1,00 x 1,00 x 0,4	Mobiletto di cucina con lavandino e piano di appoggio, elettrodomestici e apparecchiature elettriche a supporto dell'area 3m x 0,6 x 0,9 (+0,4)

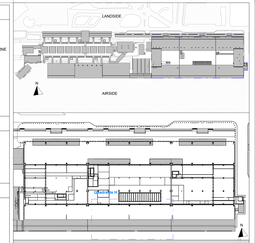

LEGENDA GRAFICA

0.00 QUOTA FINITO PIANTA	ASSE STRUTTURALE		LINEA DOGANALE
0.00 QUOTA FINITO SEZIONE	DIMENSIONE LINEARE	2%	LINEA DI PENDENZA
XXX XXX — Nome Locale; NL — Numero Locale; Area; Altezza non definita; S — Superficie; H — Altezza Locale	ETICHETTA PORTE (dimensione metrica)		INDICAZIONE INGRESSO
	ETICHETTA MURI		INDICAZIONE NORD
Gli elementi campiti in grancorsivo sono previsti in progetto ma esclusi in appalto	**Area non soggetta ad intervento** Locali esclusi dall'intervento in appalto	**Area a rustico** Locali consegnati a rustico	**Perimetrazione sostanze** Pav. esclusa dall'intervento in appalto

CAPOSALDO FISSO

CAPOSALDO FISSO: N/S 4307454.7332; E/O 607968.8811; QUOTA ALTIM. 9.00

01_Abaco Locali

N°	Destinazione d'uso	Superficie del locale	Volume Netto (h 2.70 m)
01.AA.AS.003	CIRCOLAZIONE IMBARCHI	466.0 m²	4693.6 m³
01.AA.AS.004	HALL IMBARCHI SCHENGEN	1066.1 m²	19702.4 m³
01.AA.AS.006	HALL IMBARCHI EXTRA-SCHENGEN	442.8 m²	3080.1 m³
01.AA.AS.010	GATE 04	170.4 m²	1589.8 m³
01.AA.AS.011	GATE 05	170.3 m²	1580.4 m³
01.AA.AS.012	GATE 06	170.6 m²	1586.5 m³
01.AA.AS.013	GATE 07	170.0 m²	1587.7 m³
		3595.2 m²	34420.4 m³

01_Abaco delle finiture dei Locali

Destinazione d'uso	N°	Finitura dei controsoffitti	Finitura dei muri	Finitura del pavimento	Finitura della base
CIRCOLAZIONE IMBARCHI	01.AA.AS.003		1.F.01	1.PT.01	1.B.01
HALL IMBARCHI SCHENGEN	01.AA.AS.004		1.F.01	1.PT.01	1.B.01
HALL IMBARCHI EXTRA-SCHENGEN	01.AA.AS.006		1.F.01	1.PT.01	1.B.01
GATE 04	01.AA.AS.010		1.F.01	1.PT.01	1.B.01
GATE 05	01.AA.AS.011		1.F.01	1.PT.01	1.B.01
GATE 06	01.AA.AS.012		1.F.01	1.PT.01	1.B.01
GATE 07	01.AA.AS.013		1.F.01	1.PT.01	1.B.01

N.B.: Gli arredi in pianta sono indicativi degli ingombri - rifarsi alle schede arredi per gli elementi che fanno parte del progetto

N.B: Per la definizione di tutti gli elementi strutturali ed impiantistici si rimanda ai relativi elaborati

Ente Nazionale per l'Aviazione Civile
AEROPORTO CIVILE DI LAMEZIA TERME (CZ)

LOTTO L1 - Sviluppo aerostazione passeggeri
CUP - H84J22000230005
LOTTO L2 - Interventi per la security e la digitalizzazione
CUP - H84J22000200002
LOTTO L6 - Potenziamento delle reti di sottoservizi e impianti tecnologici
CUP- H84J22000080006

PROGETTO ESECUTIVO

LOTTO 1

ARCHITETTURA - STATO DI PROGETTO - AMBITO 01
Terminal Partenze - Pianta mezzanino - Quadrante H

GRUPPO DI PROGETTAZIONE
Raggruppamento Temporaneo di Professionisti

Direttore Tecnico: Ing. Gianfabrizio Pavesi
Progettazione Specialistica Impianti:
ing. Fabio Rizzo
Fr. Gerardo Tucci
ing. Antonio Rizzo

Direttore Tecnico: ing. Alessandro Cortesi Rodriguez Lopez
Progettazione Strutture:
ing. Pedro Tarca Catalano

Direttore Tecnico: ing. Francesco Carlo Valle
Progettazione specialistica strutture:
ing. Massimo Ciavolella
Progettazione Antincendio: ing. Alessandro Cavallaro
Coordinatore progettazione Impiantistica:
CSP: arch Gaetano Tavella
CSE: arch Gaetano Tavella
arch. Leonardo Giovannoni

Direttore Tecnico: ing. Gianfabrizio Pavesi
Progettazione Specialistica Impianti:
ing. Fabio Rizzo
Fr. Gerardo Tucci
ing. Antonio Rizzo
Coordinatore progettazione strutture
ing. Matteo Pagnoni

CODICI ELABORATO								REVISIONE			
Fase	Lotto	Ambito	Disciplina	Tipo	Numero	Rev	Scala	N.	Data	Descrizione	
H	L1	01	ARC	PI	08	A	1:50	0	15/05/2023	EMISSIONE	
NOME FILE:	H01DP.L1.01.ARC.PI.08.A.dwg							**REDAZIONE:**		W.G.	VALLE 3.0

Visto del Committente: **Società Aeroporturale Calabrese S.p.A.**

INTERVENTO CAZAONE PARTE DEL	IL RESPONSABILE DEL PROCEDIMENTO	IL POST VOLDER DI AREA
Società Aeroporuale S.Pelaqio (Decreto n.10 /2022)	ing. Ferdinando Galasso	OPERATORE ECONOMICO ASSOCIATO Società Valle 3.0 PROGRAMMA ASPHALTO MANAGER Gianna Miele PI PROGETTAZIONE Ferdinando Galasso

Approvazione **ENAC**